



**загальна площа**  
**1673,50 кв.м.**



**1 поверх –**  
**1257,8 кв.м.**

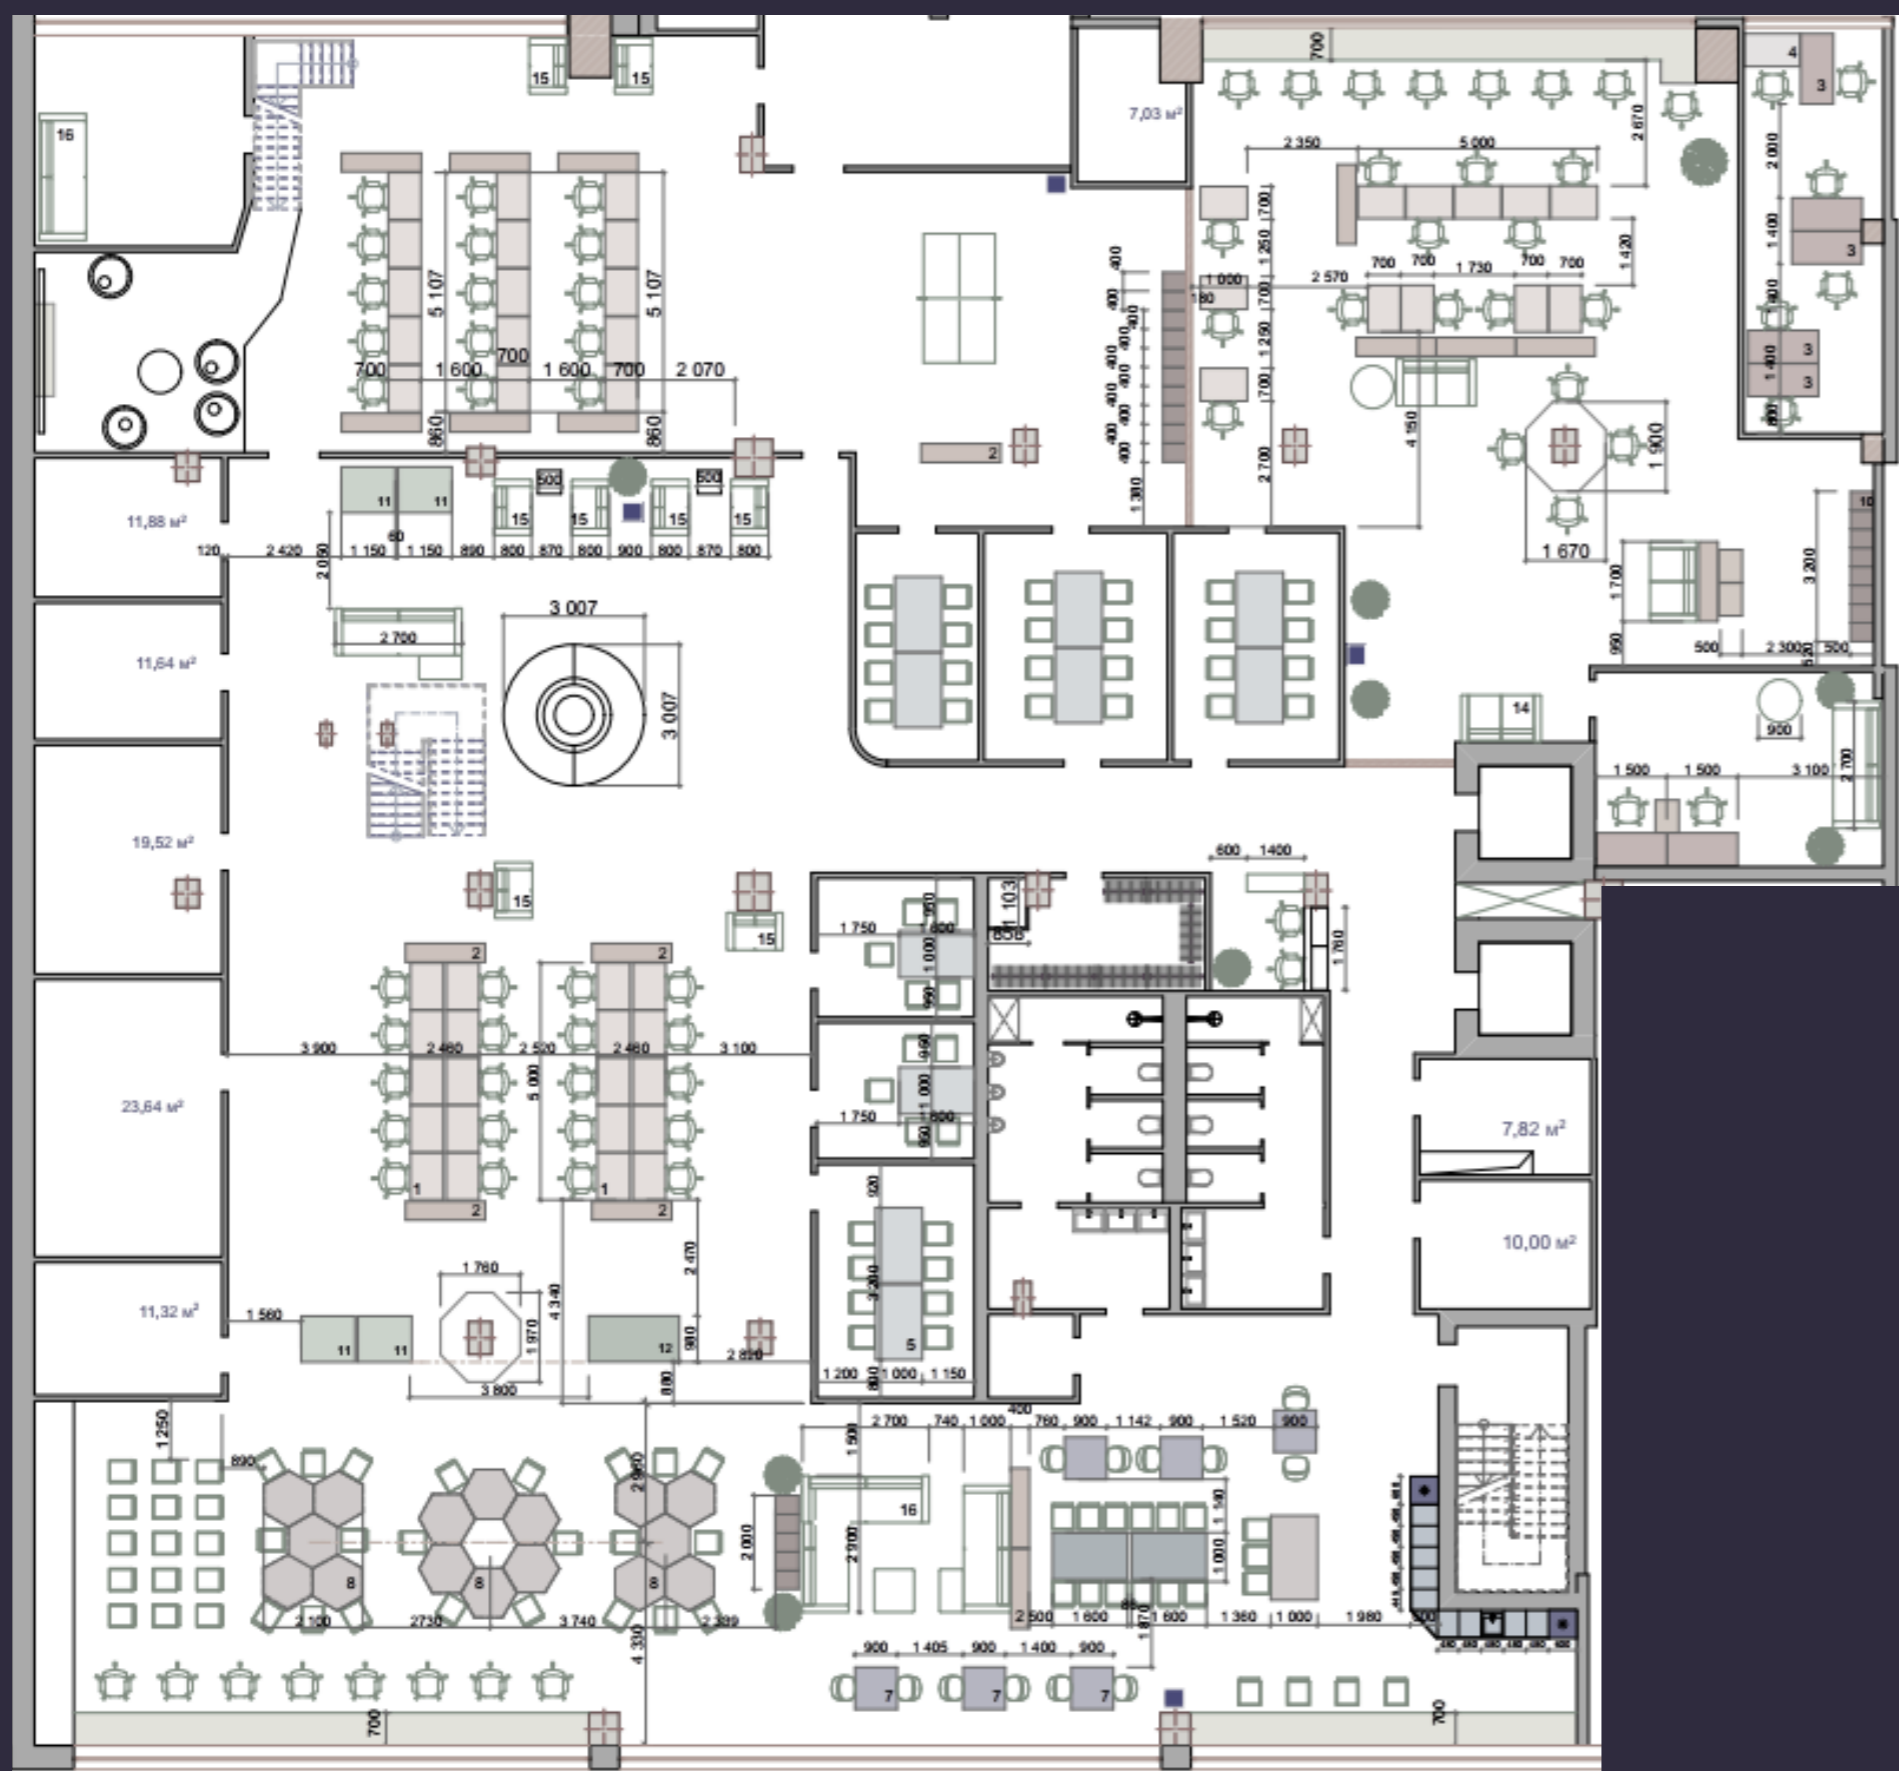

планування з  
меблями

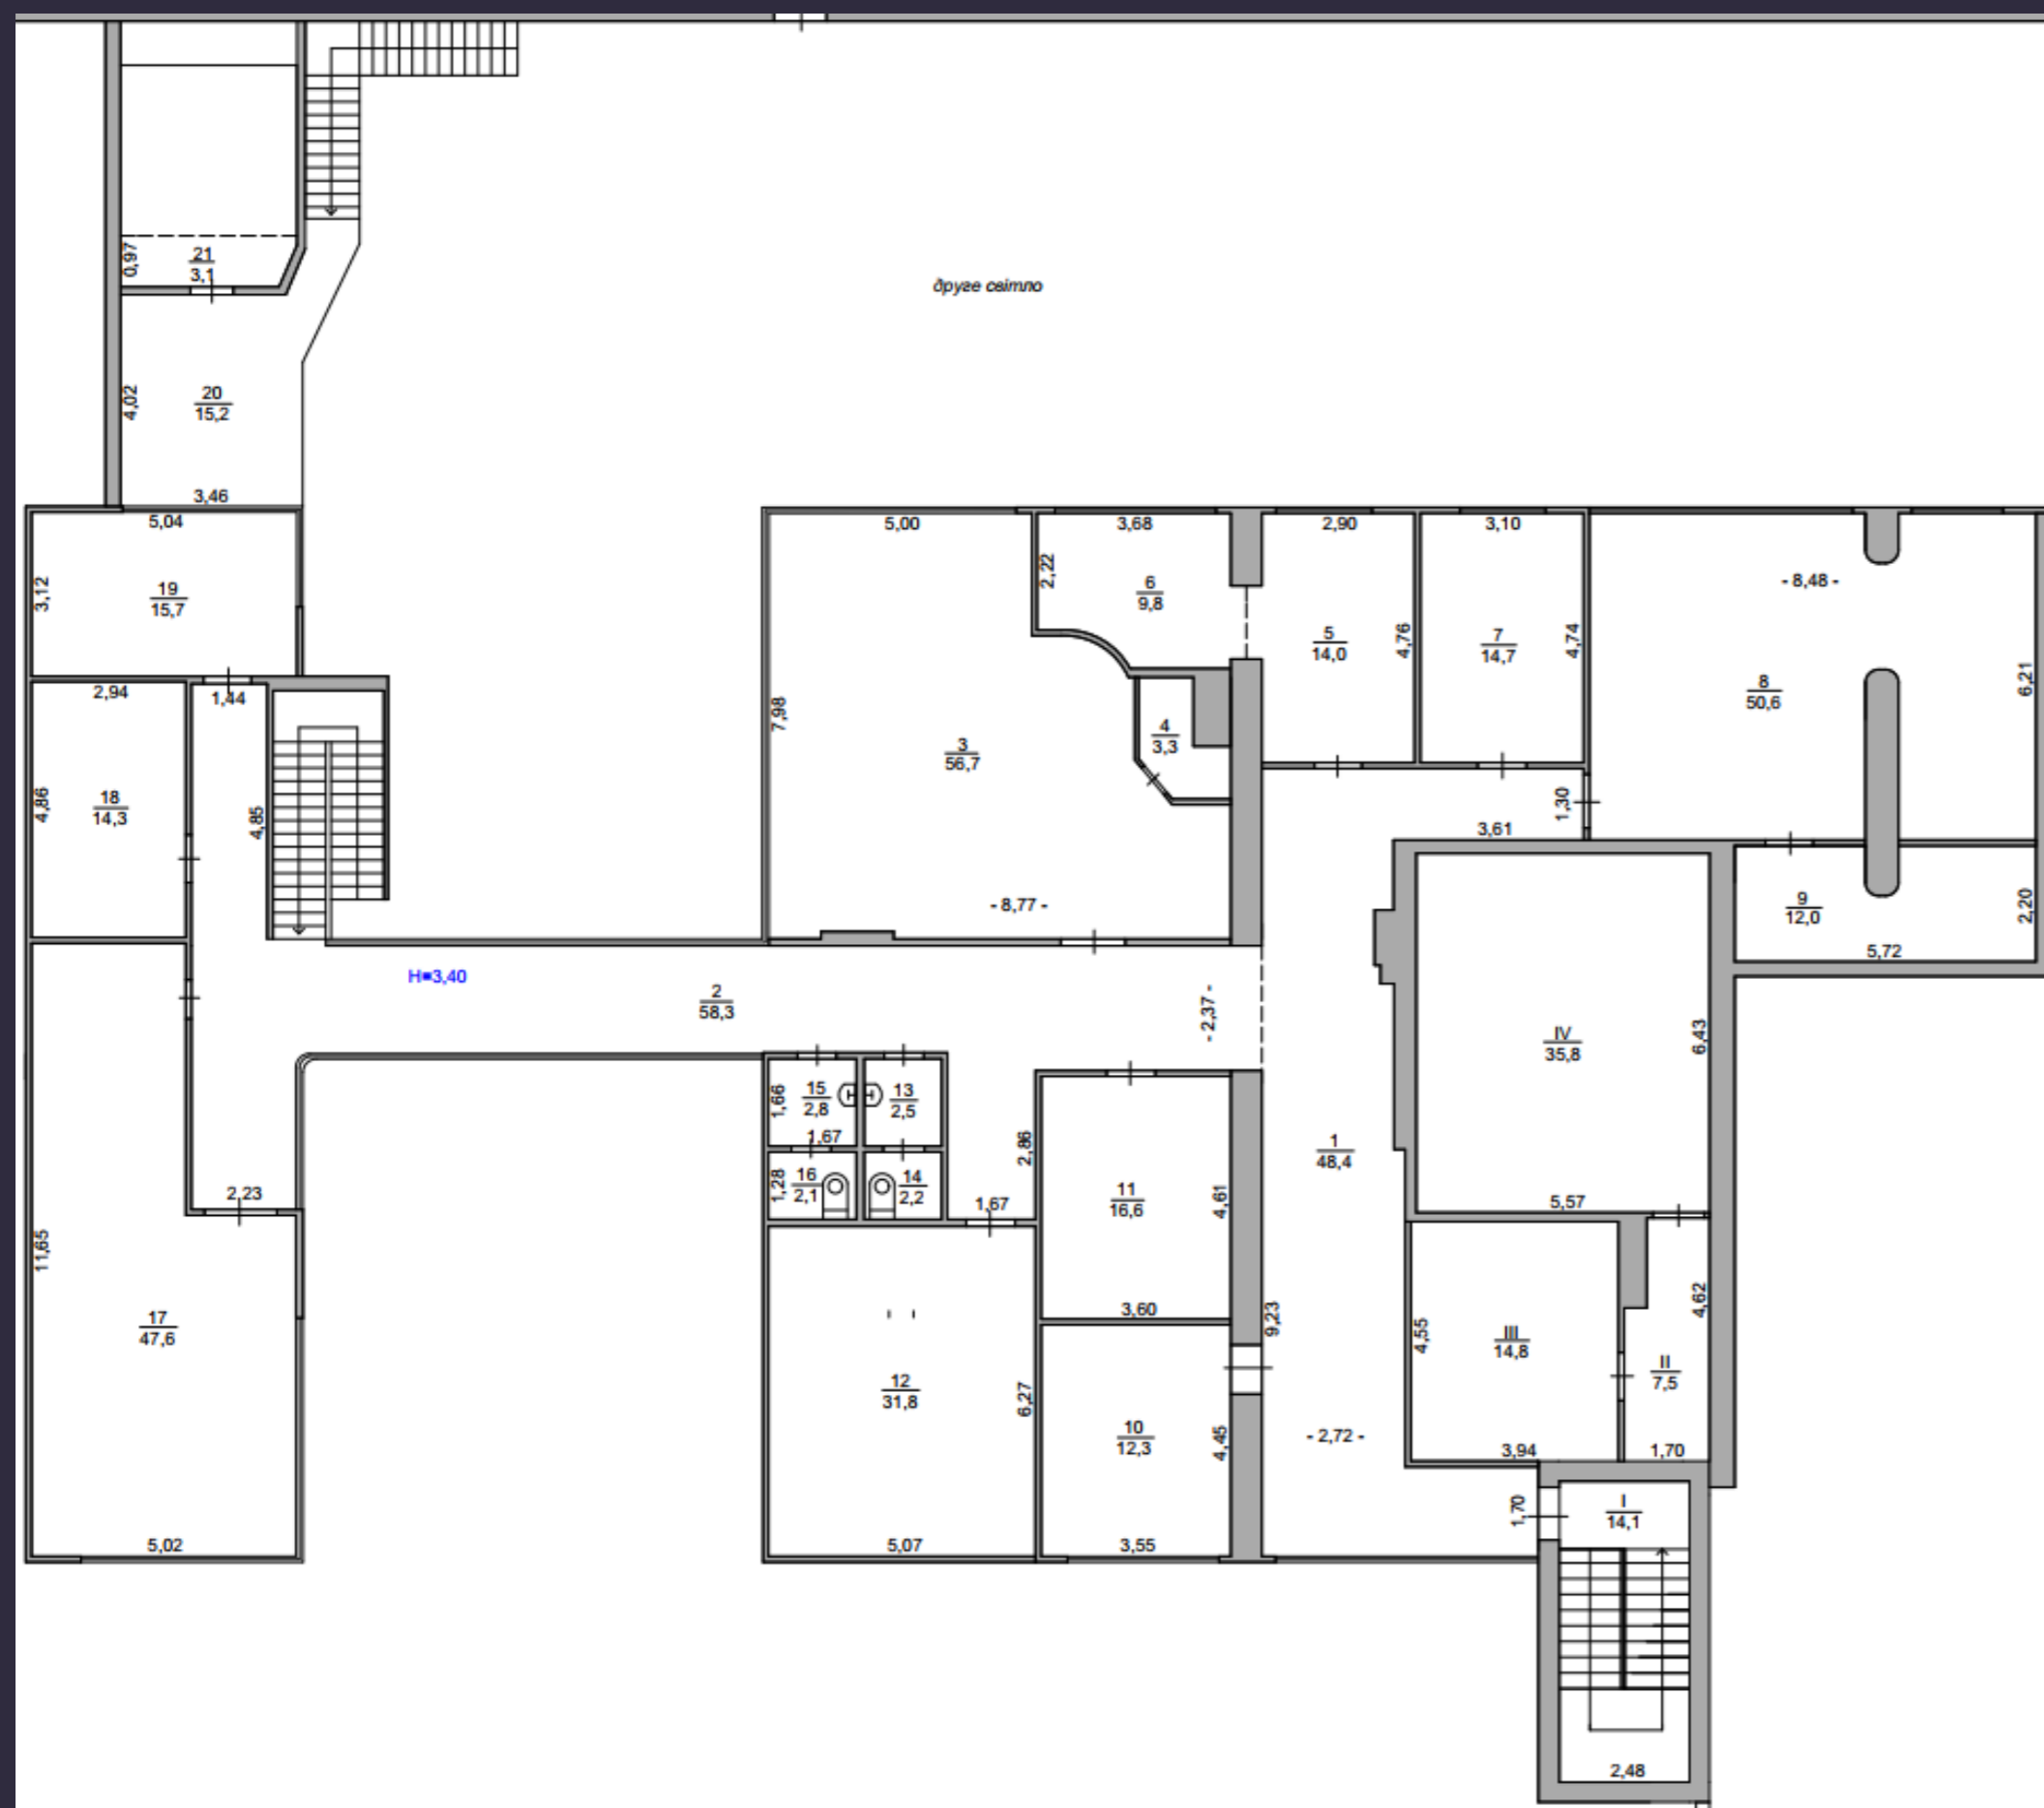

2 поверх –  
415,7 кв.м.